

**428** Mehrgenerationenhaus Laubenhof, Lengnau  
**Grundriss Wohnung 2**

AUSFÜHRUNG  
**1:100**

Datum gez.:  
10.12.18

gez.:  
bk

gepr.:

**VORABZUG**




Datum Druck:  
10.12.18

Format:  
A3

**428 9 2-29**

**Baugesellschaft Laubenhof**  
 Silvia & Roman Müller  
 Luzia & Christoph Wrieder  
 Brunnengasse 12  
 5426 Lengnau AG

**ERNST NIKLAUS FAUSCH**  
**PARTNER AG.**  
 ARCHITEKTUR UND STÄDTEBAU  
 ZÜRICH AARAU WIEN  
 FELDSTRASSE 133 CH-8004 ZÜRICH  
 T +41 43 377 37 37  
 ENF.CH

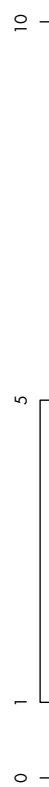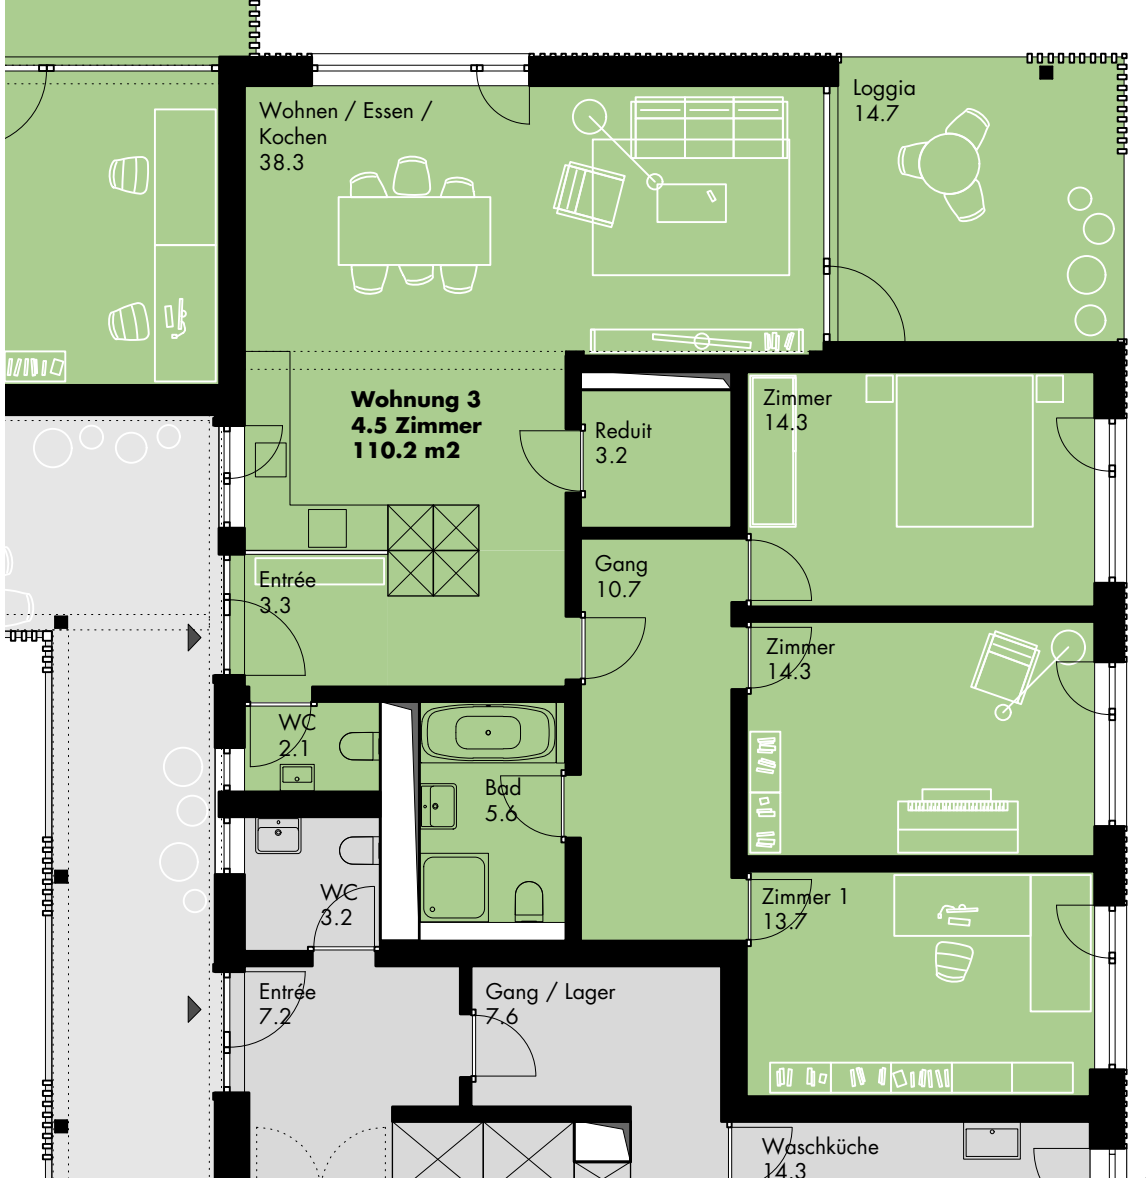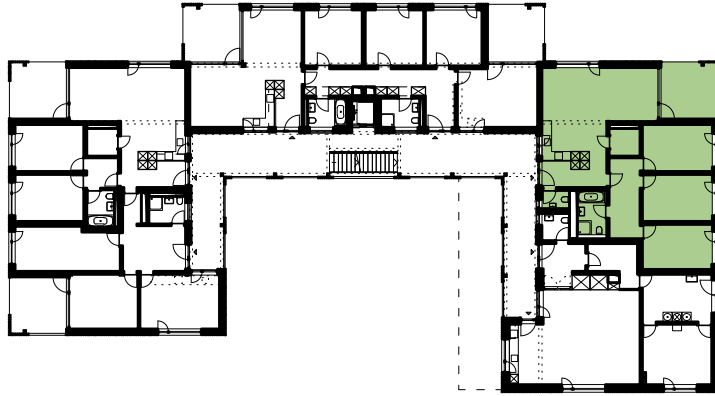

**428** Mehrgenerationenhaus Laubenhof, Lengnau  
**Grundriss Wohnung 3**

AUSFÜHRUNG  
1:100

Baugesellschaft Laubenhof  
Silvia & Roman Müller  
Luzia & Christoph Wfieder

**ERNST NIKLAUS FAUSCH**  
**PARTNER AG.**  
ARCHITEKTUR UND STÄDTTEBAU  
ZÜRICH AARAU WIEN  
FELDSTRASSE 133 CH-8004 ZÜRICH  
T +41 43 377 37 37  
ENF.CH

Datum gez.:  
16.08.18

gez.:  
bk



gepr.:

Datum Druck:  
16.08.18

Format:  
A4

**428 9 2-30**

Brunngasse 12  
5426 Lengnau AG

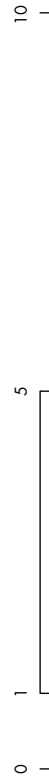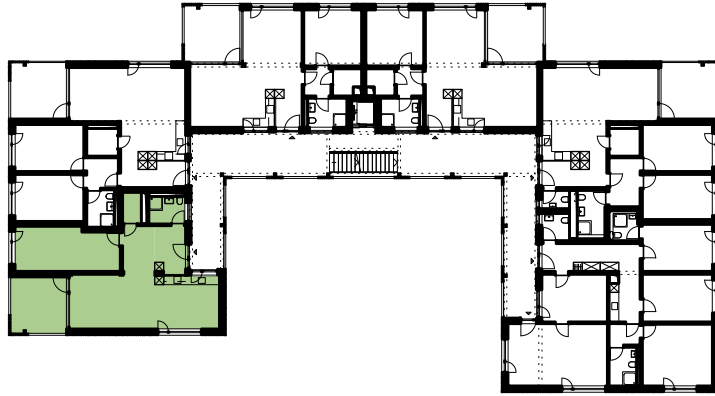

**428** Mehrgenerationenhaus Laubenhof, Lengnau  
**Grundriss Wohnung 4**

AUSFÜHRUNG  
1:100

**Baugesellschaft Laubenhof**  
Silvia & Roman Müller  
Luzia & Christoph Wiedler  
Brunnengasse 12  
5426 Lengnau AG

**ERNST NIKLAUS FAUSCH**  
**PARTNER AG.**  
ARCHITEKTUR UND STÄDTTEBAU  
ZÜRICH AARAU WIEN  
FELDSTRASSE 133 CH-8004 ZÜRICH  
T +41 43 377 37 37  
ENF.CH

Datum gez.:  
16.08.18



gez.:  
bk

gepr.:

Datum Druck:  
16.08.18

Format:  
A4

**428 9 2-31**

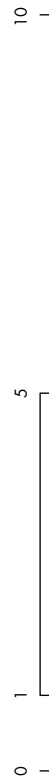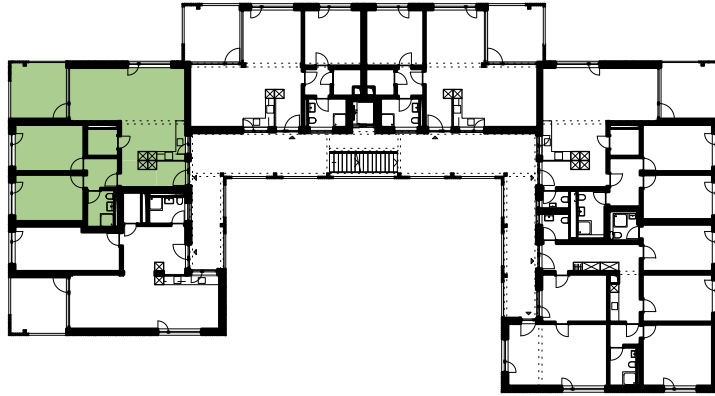

**428** Mehrgenerationenhaus Laubenhof, Lengnau  
**Grundriss Wohnung 5**

AUSFÜHRUNG  
**1:100**

Datum gez.:  
16.08.18

gez.:  
bk

gepr.:


Datum Druck:  
16.08.18

Format:  
A4

**428 9 2-32**

**Baugesellschaft Laubenhof**  
 Silvia & Roman Müller  
 Luzia & Christoph Wiedler  
 Brunnengasse 12  
 5426 Lengnau AG

**ERNST NIKLAUS FAUSCH**  
**PARTNER AG.**  
 ARCHITEKTUR UND STÄDTTEBAU  
 ZÜRICH AARAU WIEN  
 FELDSTRASSE 133 CH-8004 ZÜRICH  
 T +41 43 377 37 37  
 ENF.CH

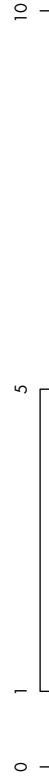

**428** Mehrgenerationenhaus Laubenhof, Lengnau  
**Grundriss Wohnung 6**

AUSFÜHRUNG  
1:100

Baugesellschaft Laubenhof  
Silvia & Roman Müller  
Luzia & Christoph Wiedler

Datum gez.:  
16.08.18

gez.:  
bk

gepr.:




Datum Druck:  
16.08.18

Format:  
A4

428 9 2-33

Brunngasse 12  
5426 Lengnau AG

**ERNST NIKLAUS FAUSCH**  
**PARTNER AG.**  
ARCHITEKTUR UND STÄDTEBAU  
ZÜRICH AARAU WIEN  
FELDSTRASSE 133 CH-8004 ZÜRICH  
T +41 43 377 37 37  
ENF.CH

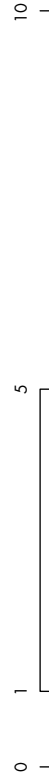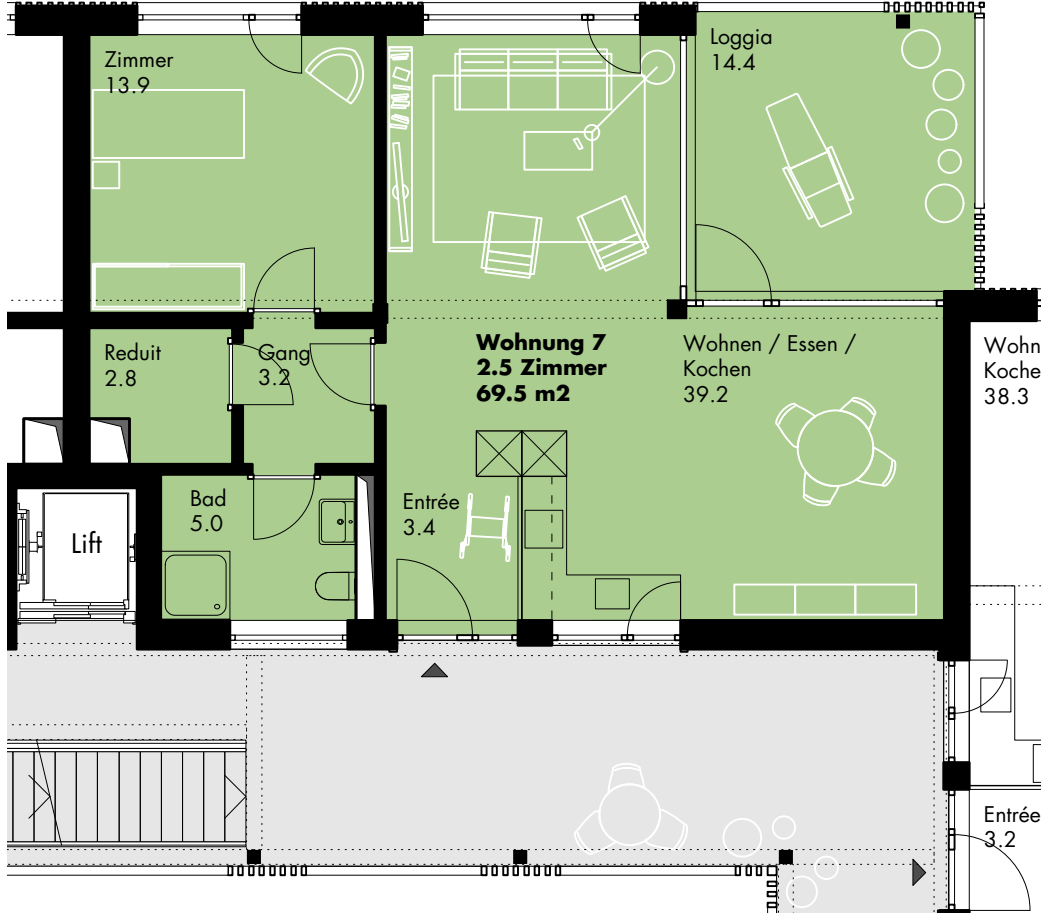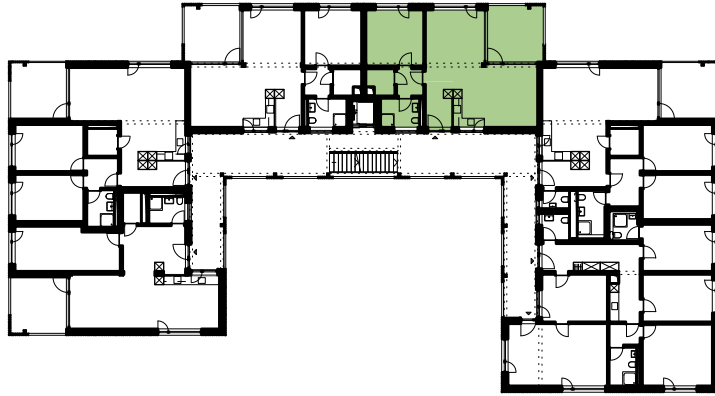

**428** Mehrgenerationenhaus Laubenhof, Lengnau  
**Grundriss Wohnung 7**

AUSFÜHRUNG  
**1:100**

**Baugesellschaft Laubenhof**  
 Silvia & Roman Müller  
 Luzia & Christoph Wiedler  
 Brunnengasse 12  
 5426 Lengnau AG

**ERNST NIKLAUS FAUSCH**  
**PARTNER AG.**  
 ARCHITEKTUR UND STÄDTEBAU  
 ZÜRICH AARAU WIEN  
 FELDSTRASSE 133 CH-8004 ZÜRICH  
 T +41 43 377 37 37  
 ENF.CH

Datum gez.:  
16.08.18




gez.:  
bk

gepr.:

Datum Druck:  
16.08.18

Format:  
A4

**428 9 2-34**

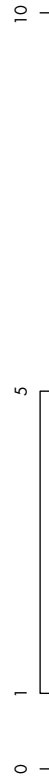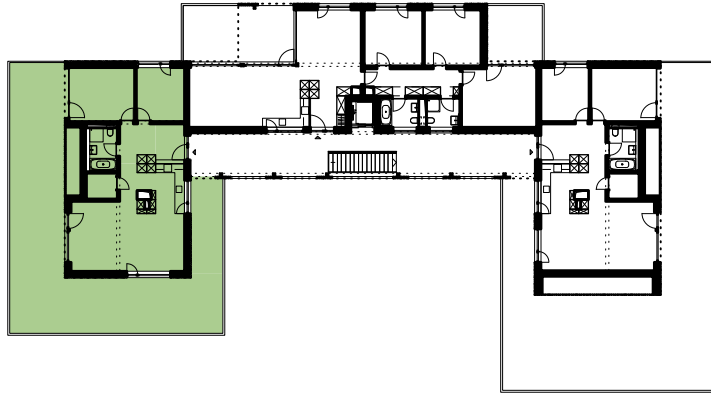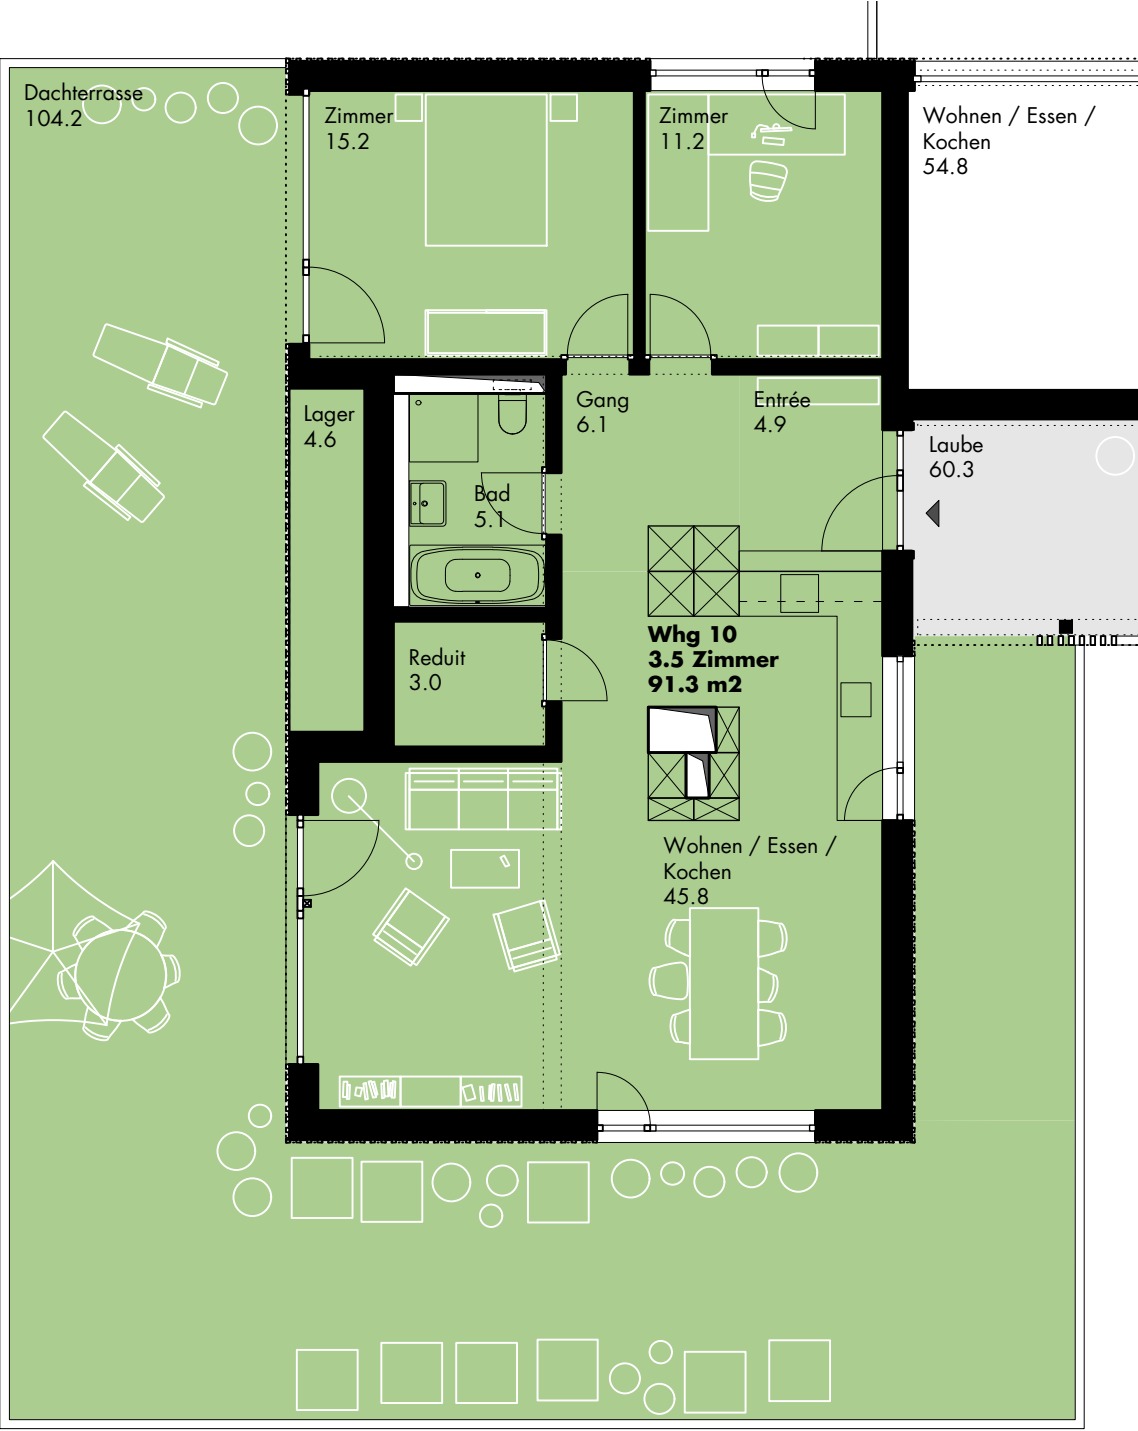

**428** Mehrgenerationenhaus Laubenhof, Lengnau  
**Grundriss Wohnung 10**

AUSFÜHRUNG  
**1:100**

Datum gez.:  
16.08.18

gez.:  
bk

gepr.:




Datum Druck:  
16.08.18

Format:  
A4

**428 9 2-37**

**Baugesellschaft Laubenhof**  
 Silvia & Roman Müller  
 Luzia & Christoph Wiedler  
 Brunnengasse 12  
 5426 Lengnau AG

**ERNST NIKLAUS FAUSCH**  
**PARTNER AG.**  
 ARCHITEKTUR UND STÄDTEBAU  
 ZÜRICH AARAU WIEN  
 FELDSTRASSE 133 CH-8004 ZÜRICH  
 T +41 43 377 37 37  
 ENF.CH

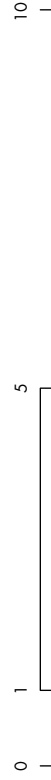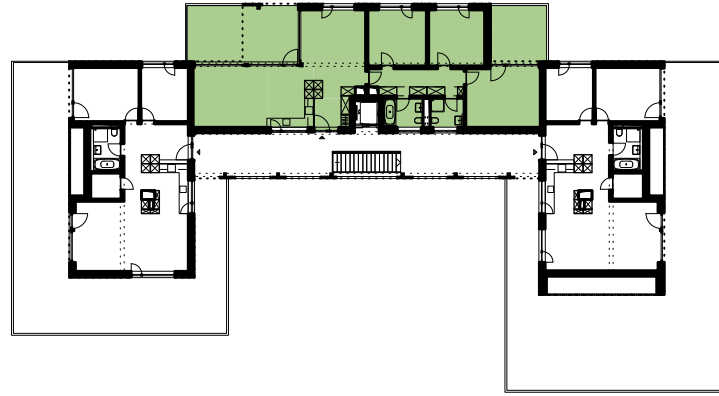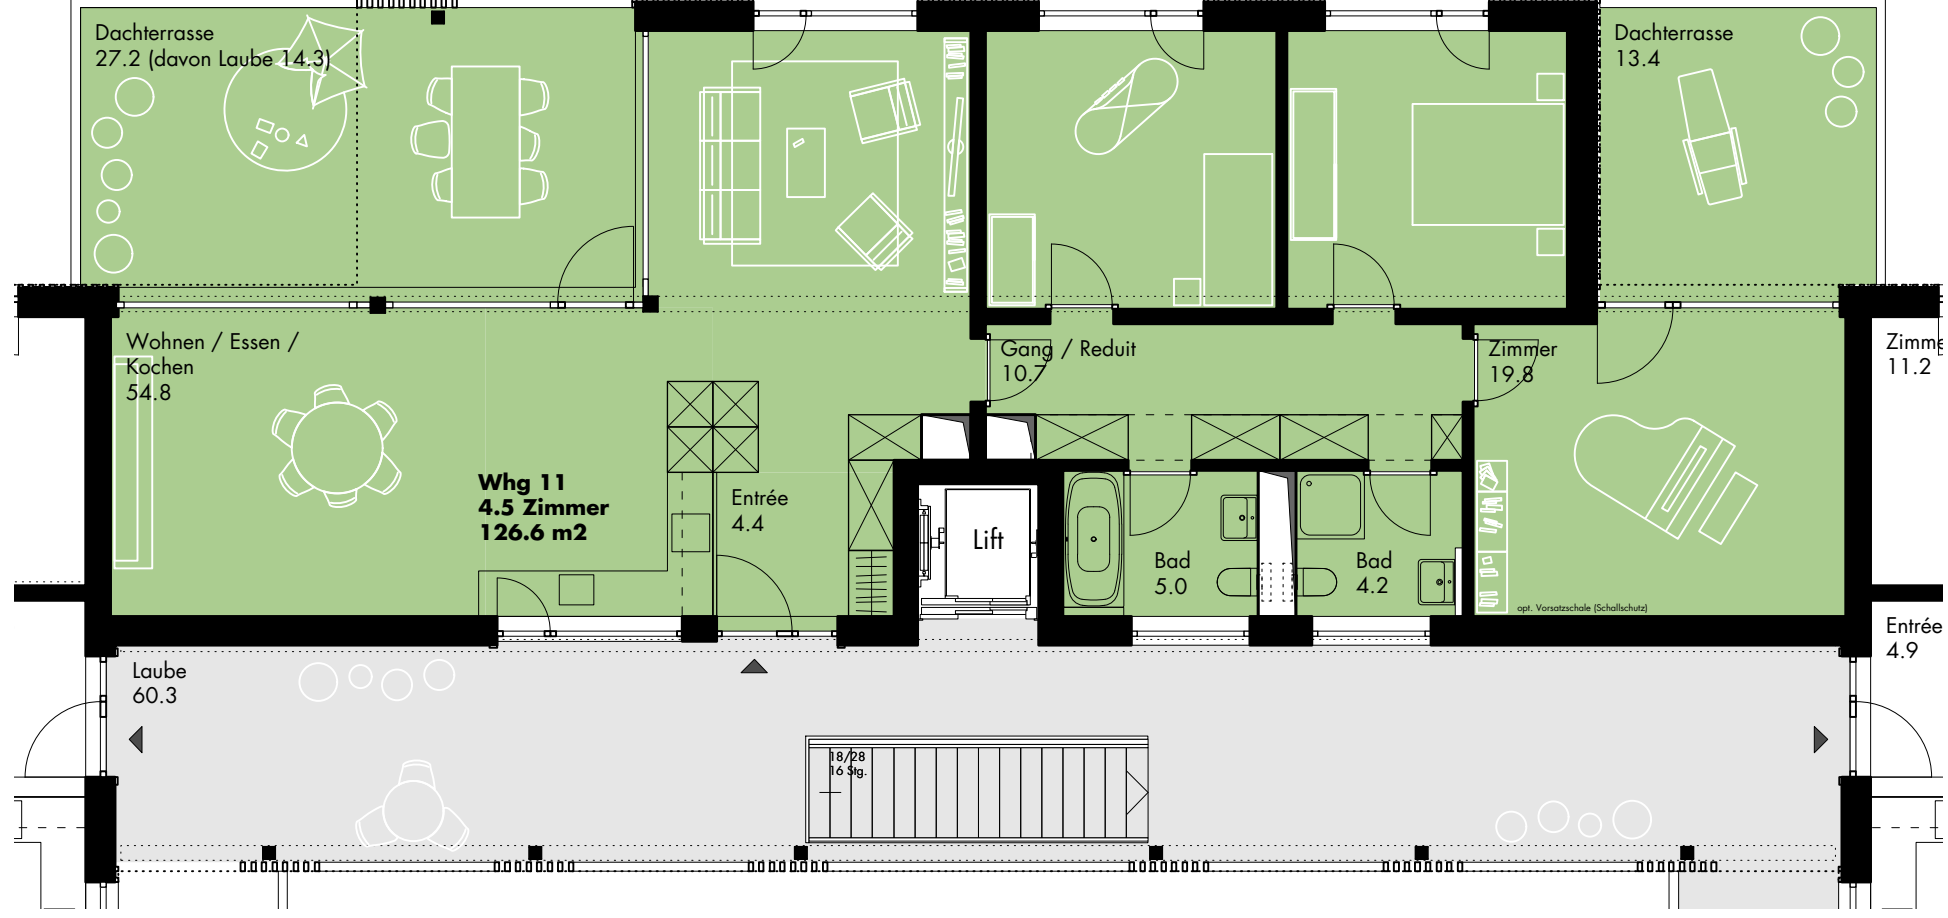

**428** Mehrgenerationenhaus Laubenhof, Lengnau  
**Grundriss Wohnung 11**

AUSFÜHRUNG  
**1:100**

**Baugesellschaft Laubenhof**  
 Silvia & Roman Müller  
 Luzia & Christoph Wrieder  
 Brunnengasse 12  
 5426 Lengnau AG

**ERNST NIKLAUS FAUSCH**  
**PARTNER AG.**  
 ARCHITEKTUR UND STÄDTEBAU  
 ZÜRICH AARAU WIEN  
 FELDSTRASSE 133 CH-8004 ZÜRICH  
 T +41 43 377 37 37  
 ENF.CH

Datum gez.:  
16.08.18

gez.:  
bk



gepr.:

Datum Druck:  
16.08.18

Format:  
A3

**428 9 2-38**



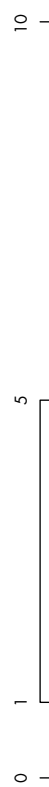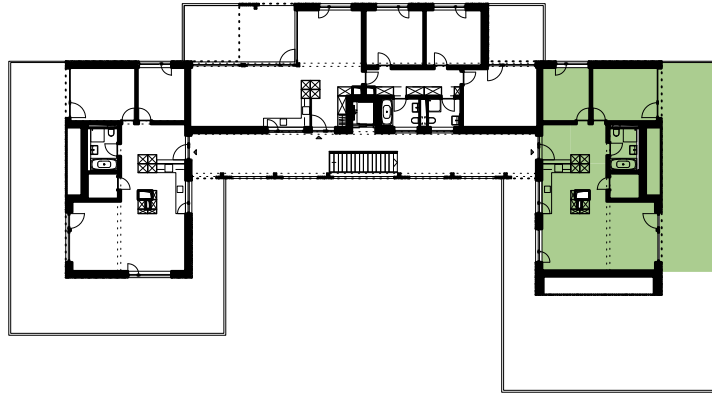

<b>428</b> Mehrgenerationenhaus Laubenhof, Lengnau <b>Grundriss Wohnung 12</b>		Datum gez.: 16.08.18	gepr.: bk	Datum Druck: 16.08.18	Format: A4	<b>428 9 2-39</b>	<b>AUSFÜHRUNG</b> <b>1:100</b>	<b>Baugesellschaft Laubenhof</b> Silvia & Roman Müller Luzia & Christoph Wiedler Brunnengasse 12 5426 Lengnau AG	<b>ERNST NIKLAUS FAUSCH</b> <b>PARTNER AG.</b> ARCHITEKTUR UND STÄDTTEBAU ZÜRICH AARAU WIEN FELDSTRASSE 133 CH-8004 ZÜRICH T +41 43 377 37 37 ENF.CH
---	--	-------------------------	--------------	--------------------------	---------------	-------------------	-----------------------------------	--	--